


Figura B3a

Rete Fognaria Acque di Prima Pioggia

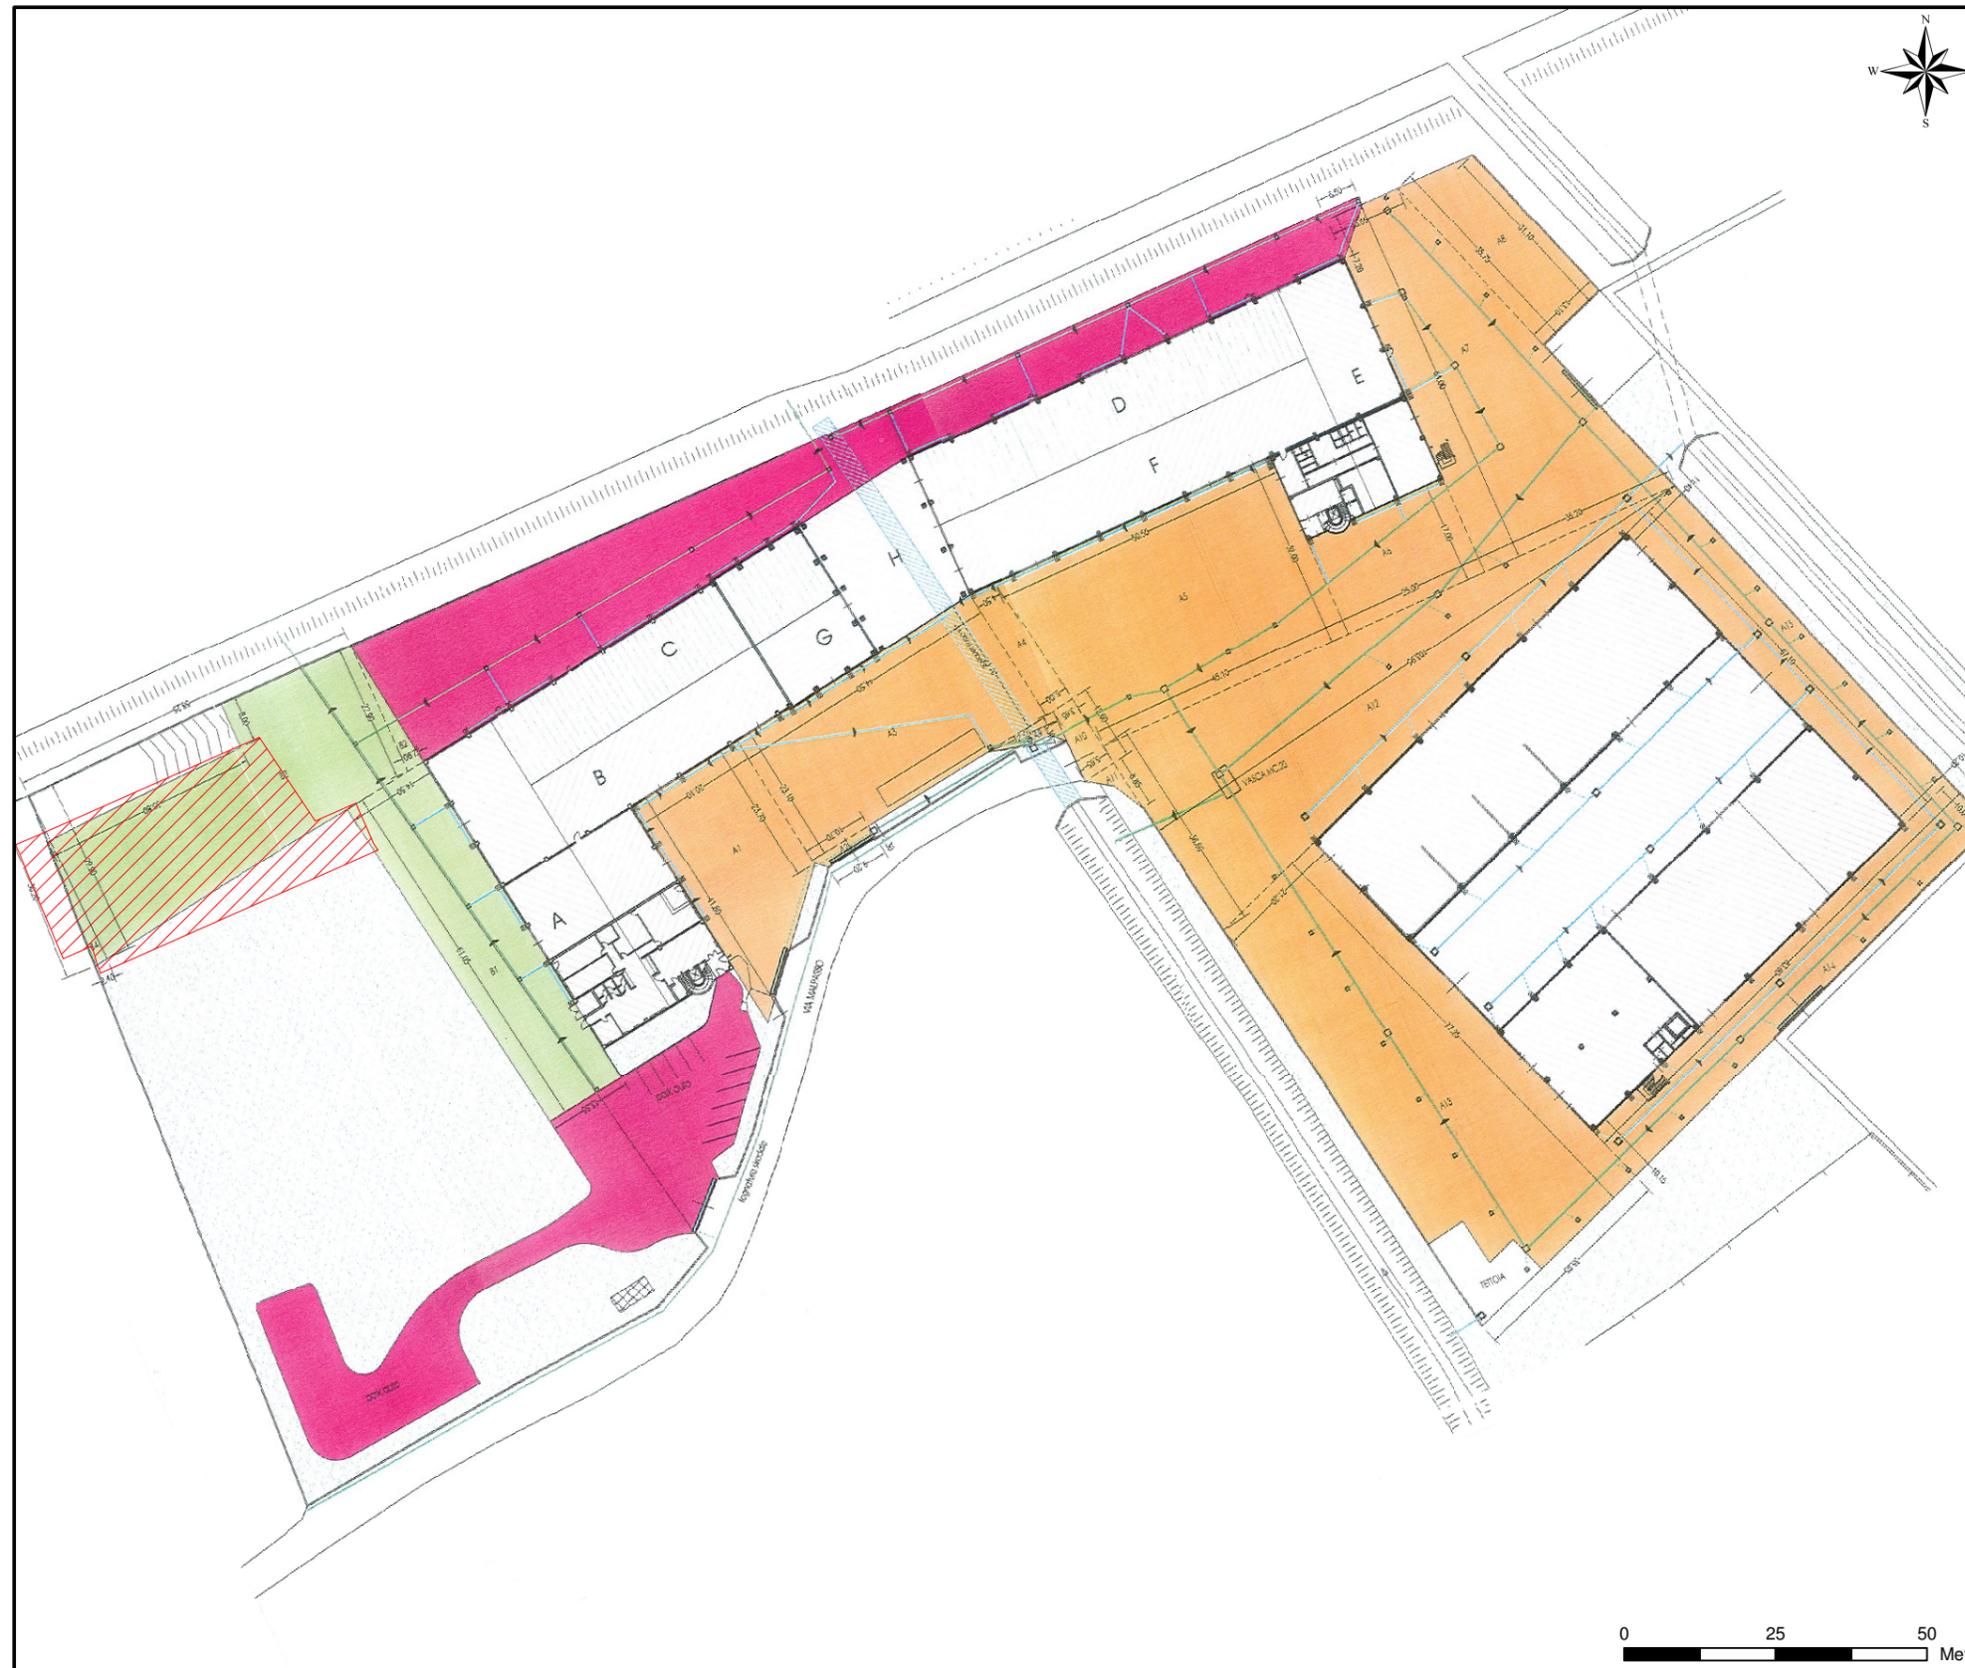

LEGENDA

-  Localizzazione IMPIANTO
-  Fognatura Raccolta Acque Meteoriche Provenienti dalla Copertura
-  Fognatura Raccolta Acque Meteoriche Provenienti dai Piazzali
-  Piazzali Soggetti al Trattamento delle Acque di Prima Pioggia - Suddivisi per Aree Affidenti i Singoli Punti di Scarico
-  Piazzali Non Soggetti al Trattamento delle Acque di Prima Pioggia
-  Aree Sistemate a Giardino
-  Fabbricati

CALCOLO AREA PIAZZALI						
AREA	Fig.	dimensioni			SUPERFICIE	
		lati			parziale	totale
A	A1	41,80	23,70	20,10	658,28	11202,47
	A2	10,70	9,20	2,30	22,89	
	A3	23,70	23,10	44,50	1041,30	
	A4	5,00	4,50	23,70	112,58	
	A5	50,50	45,10	32,00	1529,60	
	A6	25,00		17,00	425,00	
	A7	35,20	6,50	64,00	1334,40	
	A8	35,75	31,10	13,10	437,87	
	A9	5,30		12,50	33,13	
	A10	5,65	3,65	12,60	58,59	
	A11	8,85	4,50	5,65	25,00	
	A12	36,60		103,95	1902,29	
	A13	35,95	21,20	77,25	2207,42	
	a destra tettoia				-152,80	
	A14	10,00	10,15	83,60	842,27	
A15	10,20	11,40	67,10	724,68		
B	B1	14,50	13,55	61,05	866,23	2131,79
	B2	22,90		2,90	22,14	
	B3	29,90	22,90	58,25	1537,80	
	B4	30,20		2,40	24,16	
	a destra	35,80		8,00	-286,40	
TOTALE COMPLESSIVO					13334,26	